


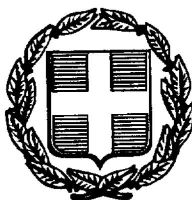

ΕΦΗΜΕΡΙΣ ΤΗΣ ΚΥΒΕΡΝΗΣΕΩΣ

ΤΗΣ ΕΛΛΗΝΙΚΗΣ ΔΗΜΟΚΡΑΤΙΑΣ

ΤΕΥΧΟΣ ΤΕΤΑΡΤΟ — Αρ. Φύλλου 1172

31 Δεκεμβρίου 1997

ΠΕΡΙΕΧΟΜΕΝΑ

ΑΠΑΛΛΟΤΡΙΩΣΕΙΣ

ΑΝΑΚΟΙΝΩΣΕΙΣ

Αριθ. Δ12/0/36844 (1)

Παρακατάθεση αποζημιώσεων ακινήτων που έχουν απαλλοτριωθεί με την Κ.Υ.Α. 1015723/966/0010/1995 (ΦΕΚ 93/95 τ.Δ').

Ο ΥΠΟΥΡΓΟΣ ΠΕΡΙΒΑΛΛΟΝΤΟΣ, ΧΩΡΟΤΑΞΙΑΣ ΚΑΙ ΔΗΜ. ΕΡΓΩΝ

Έχοντας υπόψη:

1. Τις διατάξεις του Ν.Δ/τος 797/71 «Περί αναγκαστικών απαλλοτριώσεων» (ΦΕΚ 1Α/71).

2. Τις διατάξεις του Π.Δ. 69/88 «Περί Οργανισμού της Γ.Γ.Δ.Ε.» (ΦΕΚ 28Α).

3. Την εξουσιοδοτική απόφαση του Υπουργού ΠΕΧΩΔΕ Δ17/01/79/Φ.2.2.1/24.8.89 (ΦΕΚ 666Β').

4. Τον πίνακα υπολογισμού και παρακατάθεσης των αποζημιώσεων με ημερομηνία 15.10.1997 που καθορίστηκαν με την απόφαση 1857/97 του μονομελούς Πρωτοδικείου για ακίνητα που απαλλοτριώθηκαν με την κ.υ.α. Οικονομικών και ΠΕΧΩΔΕ 1015723/966/0010/95 (ΦΕΚ 93/95 τ.Δ') για τη βελτίωση της Ν.Ε.Ο. Αθηνών - Κορίνθου στη θέση κόμβου Ασπροπύργου στο Δήμο Ασπροπύργου, ειδοποιούμε:

Τα πρόσωπα που έχουν ή αξιώνουν εμπράγματα δικαιώματα στα παραπάνω ακίνητα, ότι η αποζημίωση των εκτάσεων που έχουν απαλλοτριωθεί και των επικειμένων τους, όπως σημειώνονται στα σχετικά κτηματολόγια, έχει κατατεθεί στο Ταμείο Παρακαταθηκών και Δανείων, ύστερα από συμψηφισμό των δικαιωμάτων και υποχρεώσεων, με την έκδοση του γραμματίου παρακαταθήκης Νο 4035/23.12.97 για συνολικό ποσό δρχ. (393.477.500).

Η παρακατάθεση της αποζημίωσης έγινε υπέρ των φερομένων ιδιοκτητών και θα καταβληθεί μόνο στα πρόσωπα που θα αναγνωρισθούν δικαιούχοι, σύμφωνα με τις κείμενες διατάξεις.

Η παρούσα να δημοσιευθεί στην Εφημερίδα της Κυβερνήσεως.

Αθήνα, 29 Δεκεμβρίου 1997

Με εντολή Υπουργού
Ο Διευθυντής
ΚΩΝ. ΔΕΣΥΠΡΗΣ

ΠΟΛΕΟΔΟΜΙΑ

ΑΠΟΦΑΣΕΙΣ

Αριθ. 29/οικ/48411/ΠΣΚ/2074 (2)

Τροποποίηση ρυμοτομικού σχεδίου Θεσσαλονίκης σε χώρο μεταξύ των οδών Παπαναστασίου - Ψελλού - Πεζοδρόμου - Υψηλάντου και άλσους Ν. Ελβετίας (σε τμήμα αρμοδιότητος Νομάρχη).

Ο ΝΟΜΑΡΧΗΣ ΘΕΣΣΑΛΟΝΙΚΗΣ

Έχοντας υπόψη:

1. Τις διατάξεις του από 17.7.1923 Ν.Δ/τος (ΦΕΚ 228Α') «περί σχεδίων πόλεων κ.λπ.», όπως μεταγενέστερα τροποποιήθηκαν και συμπληρώθηκαν και ειδικότερα τα άρθρα 3, 9, 29 και 70.

2. Τις διατάξεις του Α.Ν. 314/1968 (ΦΕΚ 47Α') «περί παροχής ειςτον Υπουργόν Βορείου Ελλάδος και τους Νομάρχες, αρμοδιότητος επί θεμάτων εγκρίσεως επεκτάσεως ή τροποποιήσεως σχεδίων πόλεων και κωμών», όπως μεταγενέστερα τροποποιήθηκαν και συμπληρώθηκαν με το υπ' αριθ. 1018/71 Ν.Δ/γμα (ΦΕΚ 220Α') και με την παρ. 3 του άρθρου 34 του ν. 1577/85 (ΦΕΚ 210Α').

3. Τις διατάξεις του 183/1986 Π.Δ/τος (ΦΕΚ 70Α') «Έγκριση τροποποιήσεων σχεδίων πόλεων και καθορισμός όρων και περιορισμών όρων δόμησης από τους Νομάρχες».

4. Τις διατάξεις του Ν. 2218/1994 «Ίδρυση Νομαρχιακής Αυτοδιοίκησης κ.λπ.» (ΦΕΚ 90Α') όπως τροποποιήθηκε και συμπληρώθηκε με το Ν. 2240/1994 «Συμπλήρωση διατάξεων για τη Νομαρχιακή Αυτοδιοίκηση και άλλες διατάξεις» (ΦΕΚ 153Α').

5. Την απόφαση 21/31.3.1995 Νομαρχιακού Συμβουλίου Θεσσαλονίκης «Οργανισμός Εσωτερικής Υπηρεσίας της Νομαρχιακής Αυτοδιοίκησης Θεσσαλονίκης» (ΦΕΚ 392/Β/11.5.95).

6. Τις διατάξεις του άρθρου 29Α του Ν. 1558/1985 «Κυβέρνηση και Κυβερνητικά Όργανα» (ΦΕΚ 137Α'), όπως αυτό προστέθηκε με το άρθρο 27 του Ν. 2081/1992 (ΦΕΚ 154Α').

7. Την υπ' αριθ. 614/8.7.1997 (της 25ης Συνεδρίας) πράξη του Συμβουλίου Χωροταξίας, Οικισμού και Περιβάλλοντος νομού Θεσσαλονίκης.

8. Τις αριθ. 852/92, 1910/94 και 1247/96 αποφάσεις του Δημοτικού Συμβουλίου Θεσσαλονίκης.

9. Το γεγονός ότι από τις κανονιστικές διατάξεις αυτής της απόφασης δεν προκαλείται δαπάνη σε βάρος του Κρατικού Προϋπολογισμού και του οικείου Ο.Τ.Α., αποφασίζουμε:

1) Την τροποποίηση του ρυμοτομικού σχεδίου Θεσσαλονίκης σε χώρο μεταξύ των οδών Παπαναστασίου - Ψελλού - πεζοδρόμου - Υψηλάντου και άλσους Ν. Ελβετίας (και συγκεκριμένα σε τμήμα αρμοδιότητος Νομάρχη) με:

α. Την μετατροπή οικοδομησίμου τμήματος, κοινοχρήστου χώρου και χώρου πρασίνου σε χώρο Δημοτικού Σχολείου.

β. Τη δημιουργία πεζοδρόμου πλάτους τεσσάρων (4.00) μέτρων σε βάρος οικοδομησίμου χώρου.

γ. Την ενοποίηση δύο πεζοδρόμων, χώρου παιδικής χαράς και τμημάτων οικοδομικού τετραγώνου σε ενιαίο οικοδομικό τετράγωνο (Γ.130Α')/

δ. Τη δημιουργία Νηπιαγωγείου και παιδικού σταθμού σε βάρος κοινοχρήστου χώρου και πρασίνου και τη δημιουργία πεζοδρόμου πέντε (5.00) μέτρων.

ε. Τη δημιουργία δρόμου κατ' επέκταση της οδού Γλυνού σε βάρος χώρου πρασίνου.

στ. Την επιβολή προκηπίων πλάτους τεσσάων (4.00) μέτρων στα δημιουργούμενα οικοδομικά τετράγωνα, όπως φαίνονται στα δύο (2) πρωτότυπα διαγράμματα σε κλίμακα 1:500 που θεωρήθηκαν από τον Προϊστάμενο της Δ/νσης Πολεοδομίας Θεσσαλονίκης και που αντίτυπό τους σε φωτοσμίκρυνση δημοσιεύονται με την παρούσα απόφαση.

2) Η ισχύς της παρούσας απόφασης αρχίζει από τη δημοσίευσή της στην Εφημερίδα της Κυβερνήσεως.

Η απόφαση αυτή να δημοσιευθεί στην Εφημερίδα της Κυβερνήσεως.

Θεσσαλονίκη, 1 Δεκεμβρίου 1997

Ο Νομάρχης

ΚΩΣΤΑΣ ΠΑΠΑΔΟΠΟΥΛΟΣ

ΠΕΖΟΔΡΟΜΟΣ

Κ.Π.

ΑΘΛΗΤΙΚΟΣ ΠΥΡΗΝΑΣ Β

ΧΩΡΟΣ ΔΗΜΟΤΙΚΟΥ ΣΧΟΛΕΙΟΥ

ΝΗΠΙΑΓΩΓΕΙΟ ΚΑΙ ΠΑΙΔΙΚΟΣ ΣΤΑΘΜΟΣ

ΠΕΖΟΔΡΟΜΟΣ



ΠΙΝΑΚΑΣ ΙΔΙΟΚΤΗΤΩΝ

ΔΗΜΟΣ ΘΕΣΣΑΛΟΝΙΚΗΣ

ΜΕΛΕΤΩΝ ΑΡΧ/ΚΩΝ ΕΡΓΩΝ
ΟΙΚΟΔΟΜΙΚΩΝ ΜΕΛΕΤΩΝ ΕΦΑΡΜΟΓΗ
ΤΗΛ 286703/εσωτ.148

1910/94

18-8-1994

ΤΡΟΠΟΠΟΙΗΣΗ ΡΥΜΟΤΟΜΙΚΟΥ ΣΧΕΔΙΟΥ Δήμου Θεσ/νίκης στο χώρο μεταξύ των οδών Παπαναστασίου - Ψελλού - Υψηλάντου και Άλσος Ν. Ελβετίας για τον χαρακτηρισμό χώρου Αθλητικών εγκαταστάσεων

		ΠΡΟΪΣΤΑΜΕΝΟΣ	ΔΙΕΥΘΥΝΤΗΣ
		ΙΟΑΥΜΕΝΗ	Α.ΠΑΠΑΓΙΑΝΝΟΠΟΥΛΟΣ


		ΠΡΟΪΣΤΑΜΕΝΟΣ	ΔΙΕΥΘΥΝΤΗΣ
		Γ. ΦΟΥΝΤΟΥΛΙΔΟΥ	Ν. ΘΕΟΔΩΡΙΔΗΣ

163

Ο ΑΝΤΙΔΗΜΑΡΧΟΣ

ΔΗΜΗΤΡΙΟΣ ΔΗΜΗΤΡΙΑΔΗΣ


ΠΕΖΟΔΡΟΜΟΣ 3.0Μ
ΠΑΙΔΙΚΗ ΧΑΡΑ
ΧΩΡΟΣ ΣΧΟΛΕΙΟΥ
369α
369β
368
ΠΕΖΟΔΡΟΜΟΣ 3.0Μ
ΧΩΡΟΣ ΣΧΟΛΕΙΟΥ
ΠΕΖΟΔΡΟΜΟΣ
ΠΕΖΟΔΡΟΜΟΣ 3.0Μ
ΟΔΟΣ ΥΨΗΛΑΝΤΟΥ
4.0
5.0

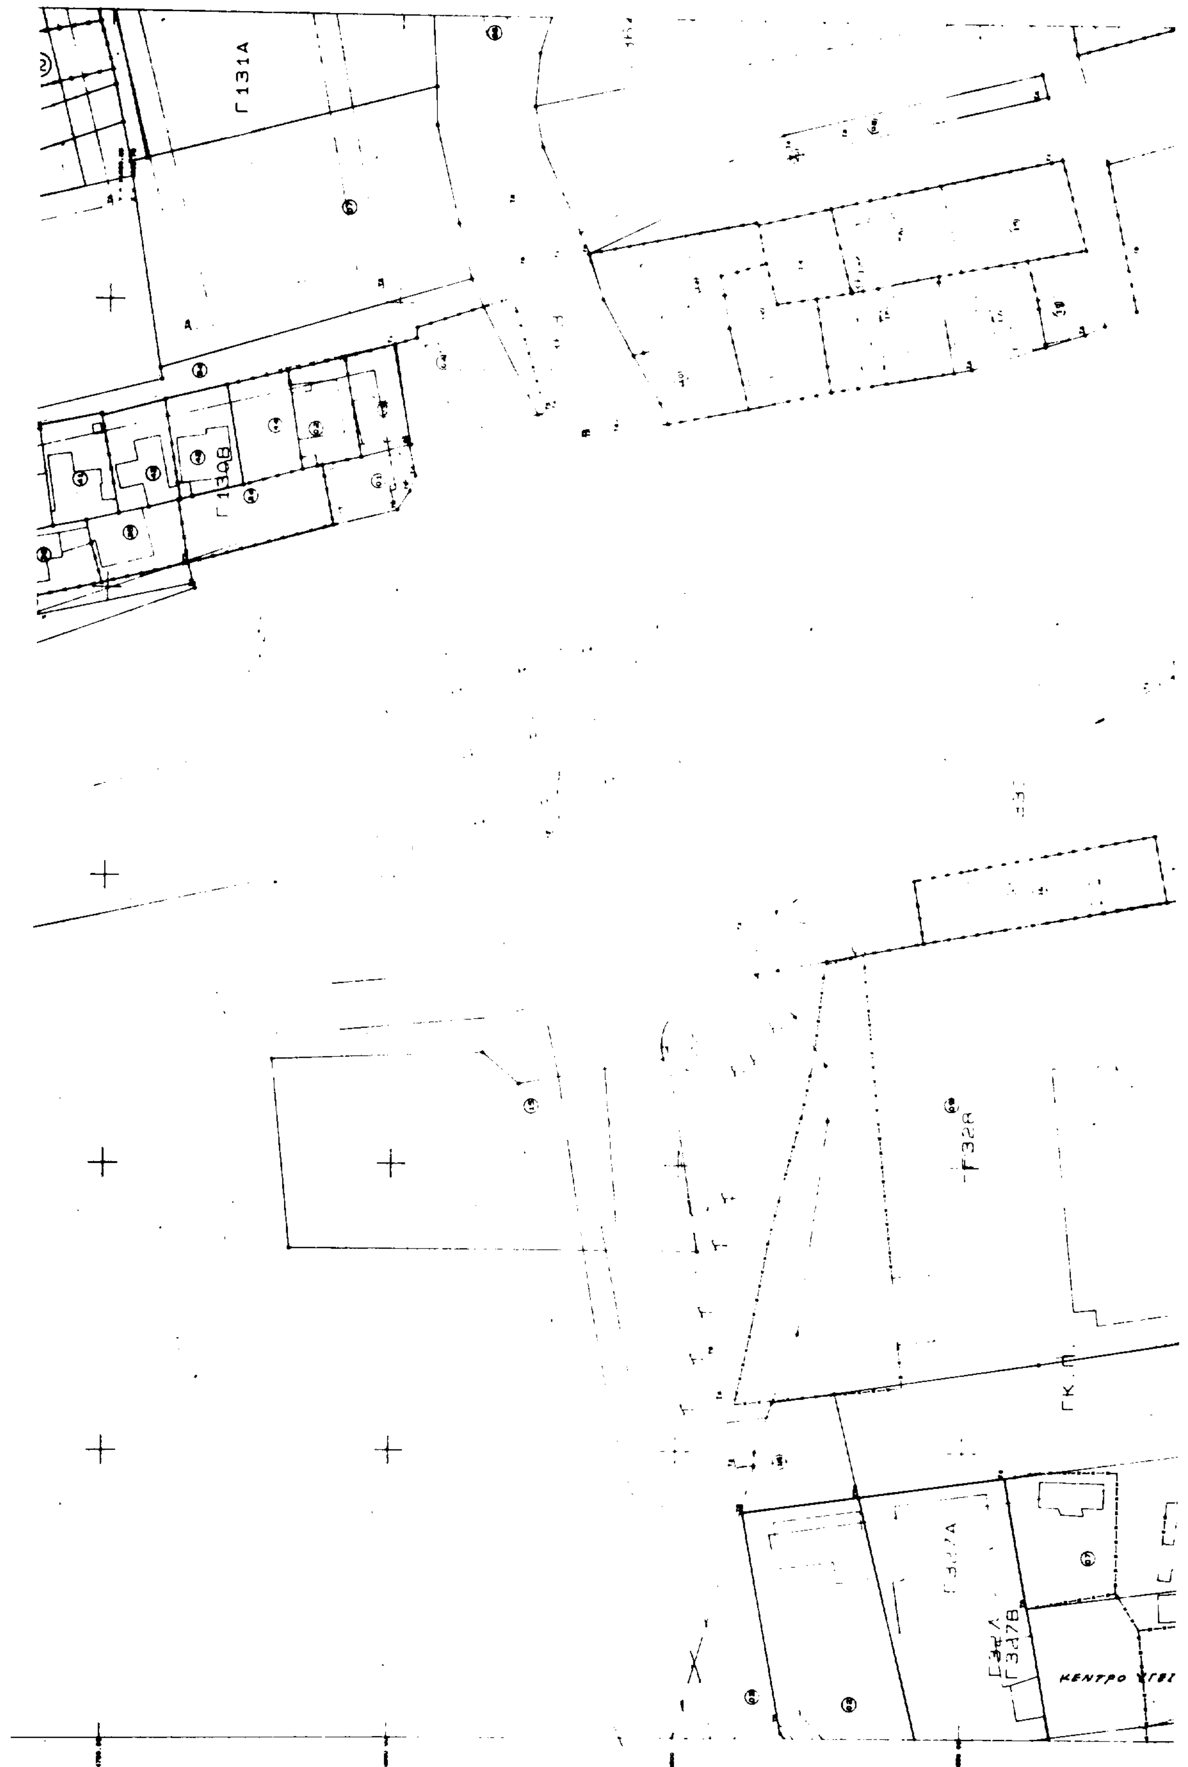
Γ 131Α
Γ 130Β
Γ 32Β
Γ 347Β
ΚΕΝΤΡΟ

ΠΙΝΑΚΑΣ ΙΔΙΟΚΤΗΤΩΝ

9 [illegible]
10 [illegible]
11 [illegible]
12 Φωκας [illegible]
13 Φωκα Ευαγγελια
14 [illegible] Δημητριος
15 [illegible]
16 [illegible]
17 [illegible]
18 Σταδακης Νικολαος
22 [illegible]
23 [illegible] Παναγιωτης
26 ΚΤΗΜΑΤΙΚΗ ΥΠΗΡΕΣΙΑ ΕΛΛΑΔΟΣ
27 Ο.Α.Θ.
28) ΣΥΛΛΟΓΟΣ ΚΑΤΟΙΚΩΝ ΚΗΦΙΣΙΑΣ – Ν. ΕΛΒΕΤΙΑΣ

ΔΗΜΟΣ ΘΕΣΣΑΛΟΝΙΚΗΣ

ΔΙΕΥΘΥΝΣΗ ΜΕΛΕΤΩΝ ΑΡΧ/ΚΩΝ ΕΡΓΩΝ
ΤΜΗΜΑ: ΠΟΛΕΟΔΟΜΙΚΩΝ ΜΕΛΕΤΩΝ ΕΦΑΡΜΟΓΩΝ
ΑΡΜΟΔΙΑ Φ. ΠΟΛΥΜΕΝΗ ΤΗΛ 286703/εσωτ. 148

[illegible] τροποποίησης του [illegible] σχεδίου πόλης Θεσ/νίκης [illegible] αυτή [illegible] από το Δημ. Συμβούλιο με την υπ' αριθ. 1910/94 απόφασή του.

Θεσ/νίκη 18 - 8 - 1994

ΘΕΜΑ ΠΙΝΑΚΑ: ΤΡΟΠΟΠΟΙΗΣΗ ΡΥΜΟΤΟΜΙΚΟΥ ΣΧ[illegible] Δημου Θεσ/νικης στο χωρο μεταξ[illegible] οδων Παπαναστασιου - Ψελλου - [illegible]αντου και Αλσος Ν Ελβετιας γιά τον χ[illegible]ρισμό χώρου Αθλητικων εγκαταστ[illegible]

ΣΧΕΔΙΑΣΤΗΣ	ΜΕΛΕΤΗΤΗΣ	ΠΡΟΪΣΤΑΜΕΝΟΣ	ΔΙΕΥΘΥΝΤΗΣ
Κ. ΛΑΖΑΡΟΠΟΥΛΟΥ	Φ. ΠΟΛΥΜΕΝΗ	Φ. ΠΟΛΥΜΕΝΗ	Α. ΠΑΠΑΓΙΑΝΝΟΠΟΥΛΟΣ

Γιά την ορθότητα των τοπογραφικων στοιχείων

ΣΧΕΔΙΑΣΤΗΣ	ΜΕΛΕΤΗΤΗΣ	ΠΡΟΪΣΤΑΜΕΝΟΣ	ΔΙΕΥΘΥΝΤΗΣ
	Χ. ΜΠΑΡΚΟΠΟΥΛΟΣ	Ι. ΜΑΥΡΟΜΑΤΗΣ	Ι. ΣΤΑΜΟΥ

ΕΙΔΟΣ ΣΧΕΔΙΟΥ ΤΟΠΟΓΡΑΦΙΚΟ
ΚΛΙΜΑΚΑ 1:500
ΑΡ. ΠΙΝΑΚΙΔΑΣ 164
ΑΡ. ΑΡΧΕΙΟΥ [illegible]

Ο ΔΗΜΑΡΧΟΣ
ΔΗΜΗΤΡΙΟΣ ΔΗΜΗΤΡΙΑΔΗΣ